


Schema posizionamento dei martinetti di sollevamento- scala 1:50

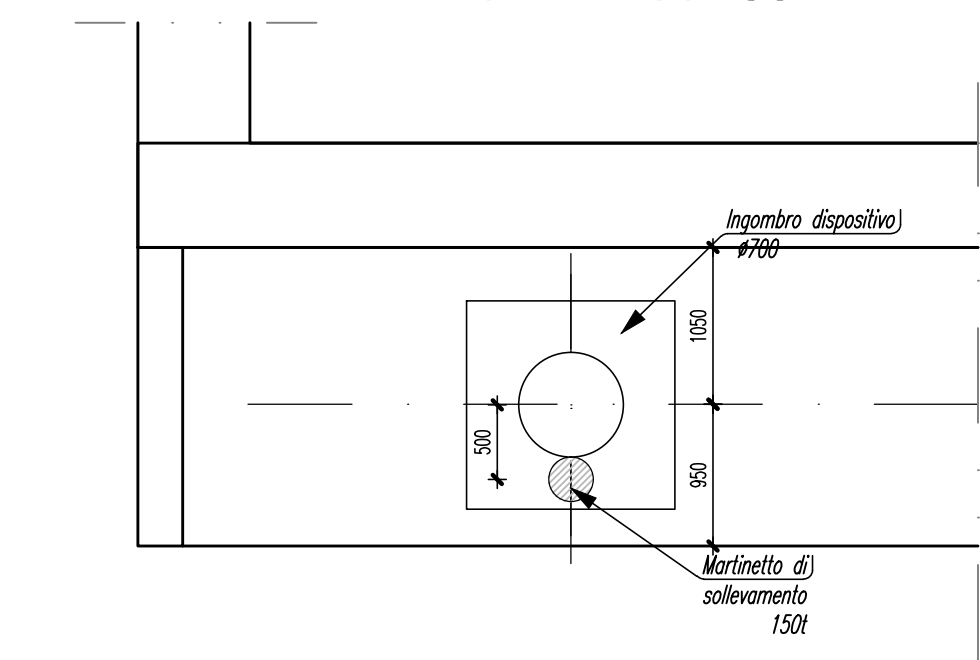

	<h1 style="margin: 0;">ANAS S.p.A.</h1>	Compartimento della viabilità per l'Umbria
<h2 style="margin: 0;">PG15/04</h2>		
<h3 style="margin: 0;">DIRETTRICE: CIVITAVECCHIA - ORTE - TERNI - RIETI</h3>		
Tratto: TERNI (Loc. San Carlo) - CONFINE REGIONALE (Loc. Piè di Maggio)		
<h4 style="margin: 0;">PROGETTO ESECUTIVO - COSTRUTTIVO</h4>		
IMPRESA ESECUTRICE :	<div style="border: 1px solid black; padding: 5px; text-align: center;"> <h2 style="margin: 0;">UNITER</h2> CONSORZIO STABILE A R.L. </div>	
ATA DI PROGETTAZIONE	<div style="border: 1px solid black; padding: 5px;"> MANDATARIA <div style="float: right; text-align: right;"> <h3 style="margin: 0;">S.T.E. s.r.l.</h3> <p style="margin: 0;">Structure and Transport Engineering</p> <p style="margin: 0;">Dott. Ing. Eugenio Moroni</p> </div> </div>	
MANDANTI	<div style="border: 1px solid black; padding: 5px;"> <div style="display: flex; justify-content: space-between;"> <div style="width: 45%;"> <p>AGT Ingegneria S.r.l. Dott. Ing. Marco Temussi</p> <p>PROGTER S.n.c. Dott. Ing. Fabrizio Tarducci</p> <p>TECNIS S.p.A. Dott. Ing. Antonio Mazzola</p> </div> <div style="width: 45%;"> <p>SAB Engineering S.r.l. Dott. Ing. Marco Adriani</p> <p>Al Engineering S.r.l. Dott. Ing. Ottavio Berta</p> <p>Al Studio Architettura, Ingegneria, Urbanistica Dott. Ing. Stefano Crema</p> </div> </div> <div style="text-align: right; margin-top: 20px;"> <p>Studio Ingegneria Civile Mattidi Ing. Roberto Mattidi</p> <p>GOLDER Associates S.r.l. Ing. Enrico Locatelli</p> </div> </div>	
V. IL GEOLOGO Dott. Claudio Bernetti		
<div style="display: flex; justify-content: space-between; padding: 5px;"> <div style="width: 45%;"> Il Direttore dei Lavori Ing. G. Petrizzelli </div> <div style="width: 45%;"> Il Responsabile del Procedimento Ing. M. Liberatore </div> </div>		
Titolo:		Data:
<h3 style="margin: 0;">OPERE D'ARTE MAGGIORI</h3> <p style="margin: 0;">PONTE SUL VELINO</p> <p style="margin: 0;">DIAFRAMMI TRASVERSALI - 1</p>		<p style="margin: 0;">30/07/2013</p>
Codice Elaborato		Scala:
<div style="border: 1px solid black; padding: 2px; display: inline-block;"> P00 VI06 STR CP05 </div>		<p style="margin: 0;">varie</p>
REV.		Foglio
<div style="border: 1px solid black; padding: 2px; display: inline-block;"> C0 </div>		<div style="border: 1px solid black; padding: 2px; display: inline-block;"> 01 </div>
Di		Di
<div style="border: 1px solid black; padding: 2px; display: inline-block;"> 04 </div>		<div style="border: 1px solid black; padding: 2px; display: inline-block;"> 04 </div>
Revis.	Descrizione	Data
0	EMISSIONE	171212
1	revisione istruttoria RFI	300713
-		
-		
-		
Società		Redatto
S.M.		g.c.
Verif. Capo Proj.		E.M.
S.M.		m.r.
S.M.		E.M.