VIADOTTO VELINO - PROSPETTO - scala 1:500

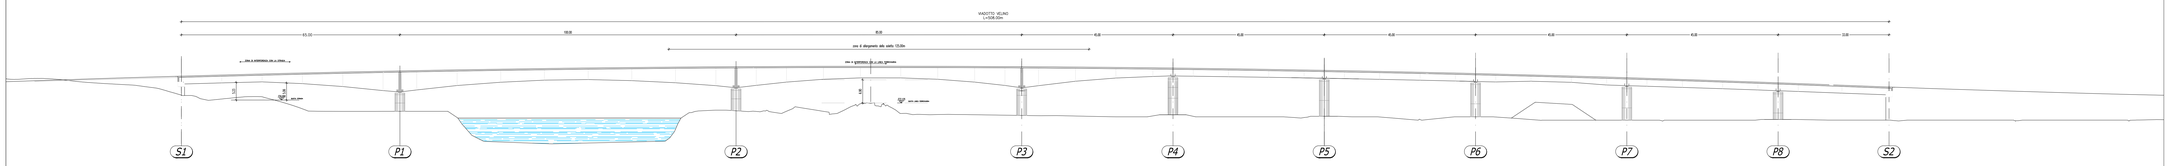
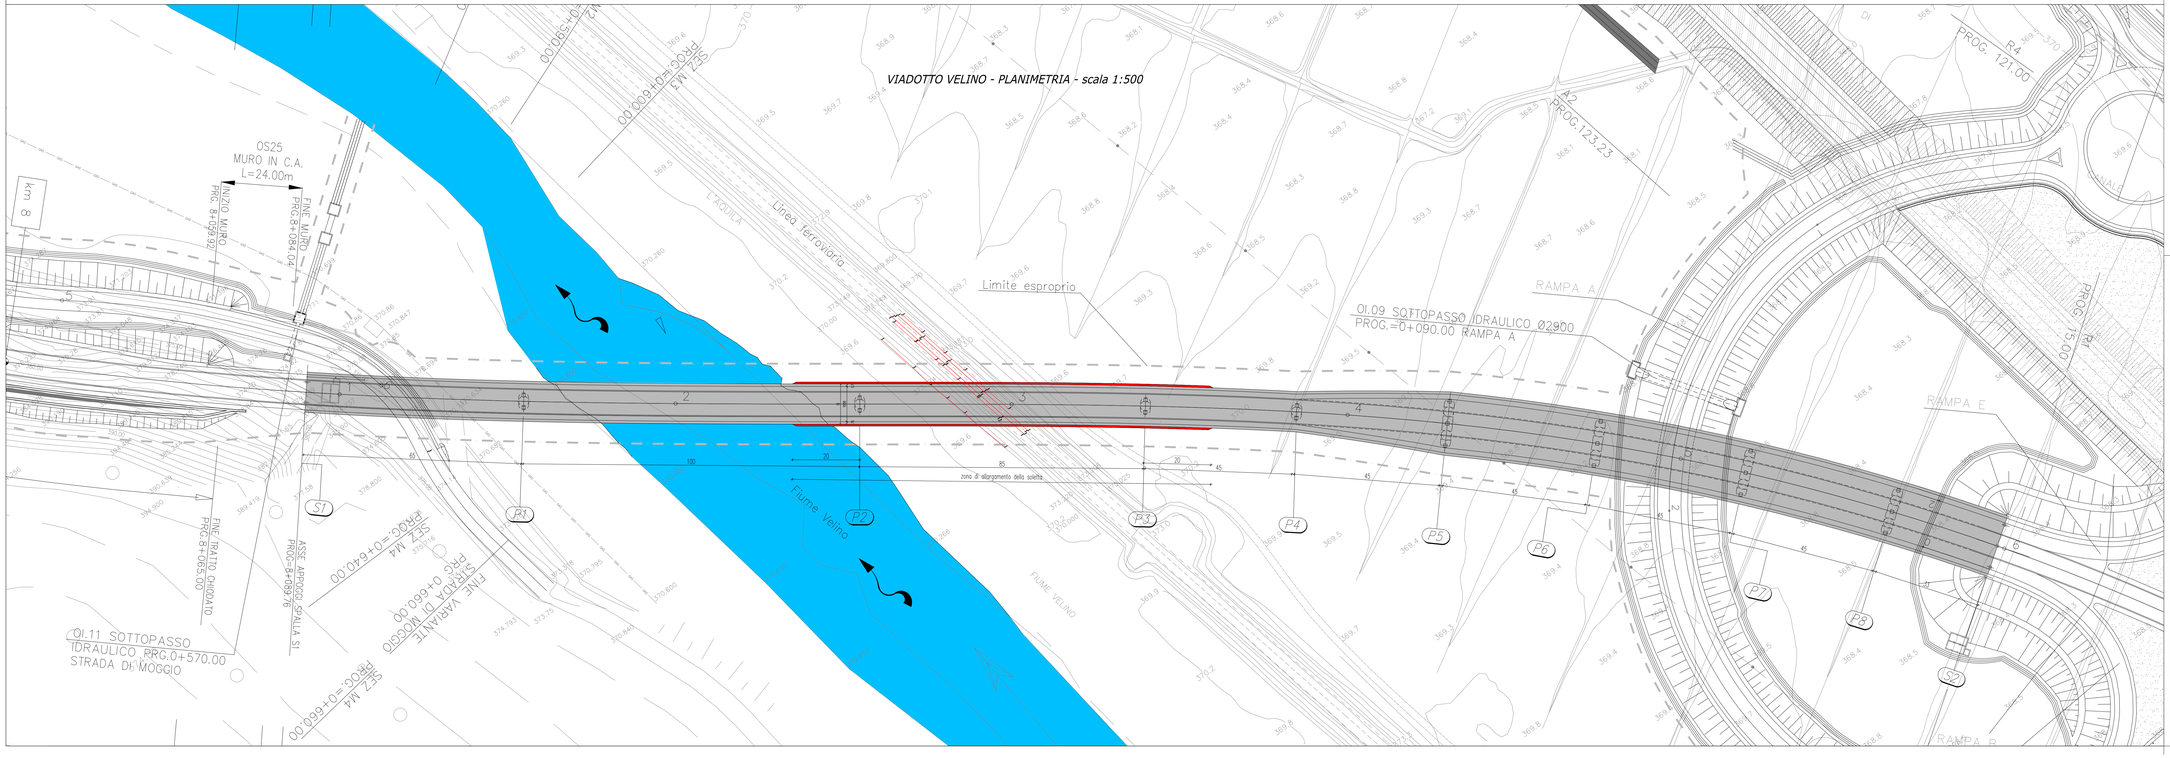
VIADOTTO VELINO - PLANIMETRIA - scala 1:500