



VIADOTTO VELINO - Sequenza longitudinale di getto - scala 1:500

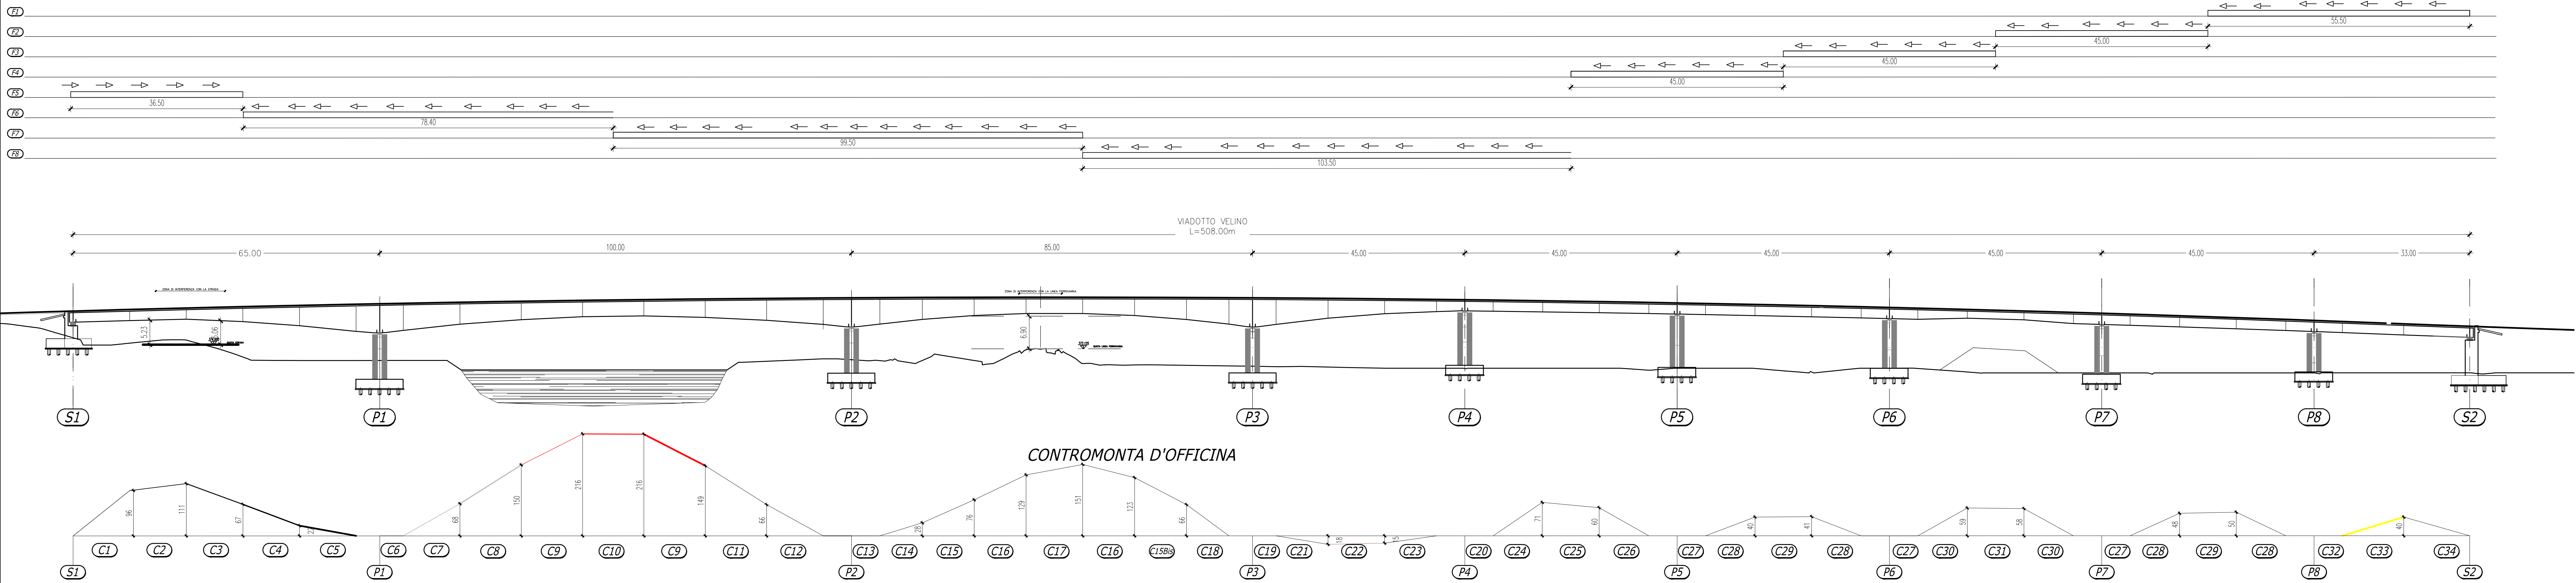

VIADOTTO VELINO - PIANTA SOLETTA GETTATA SU PREDALLE - scala 1:250

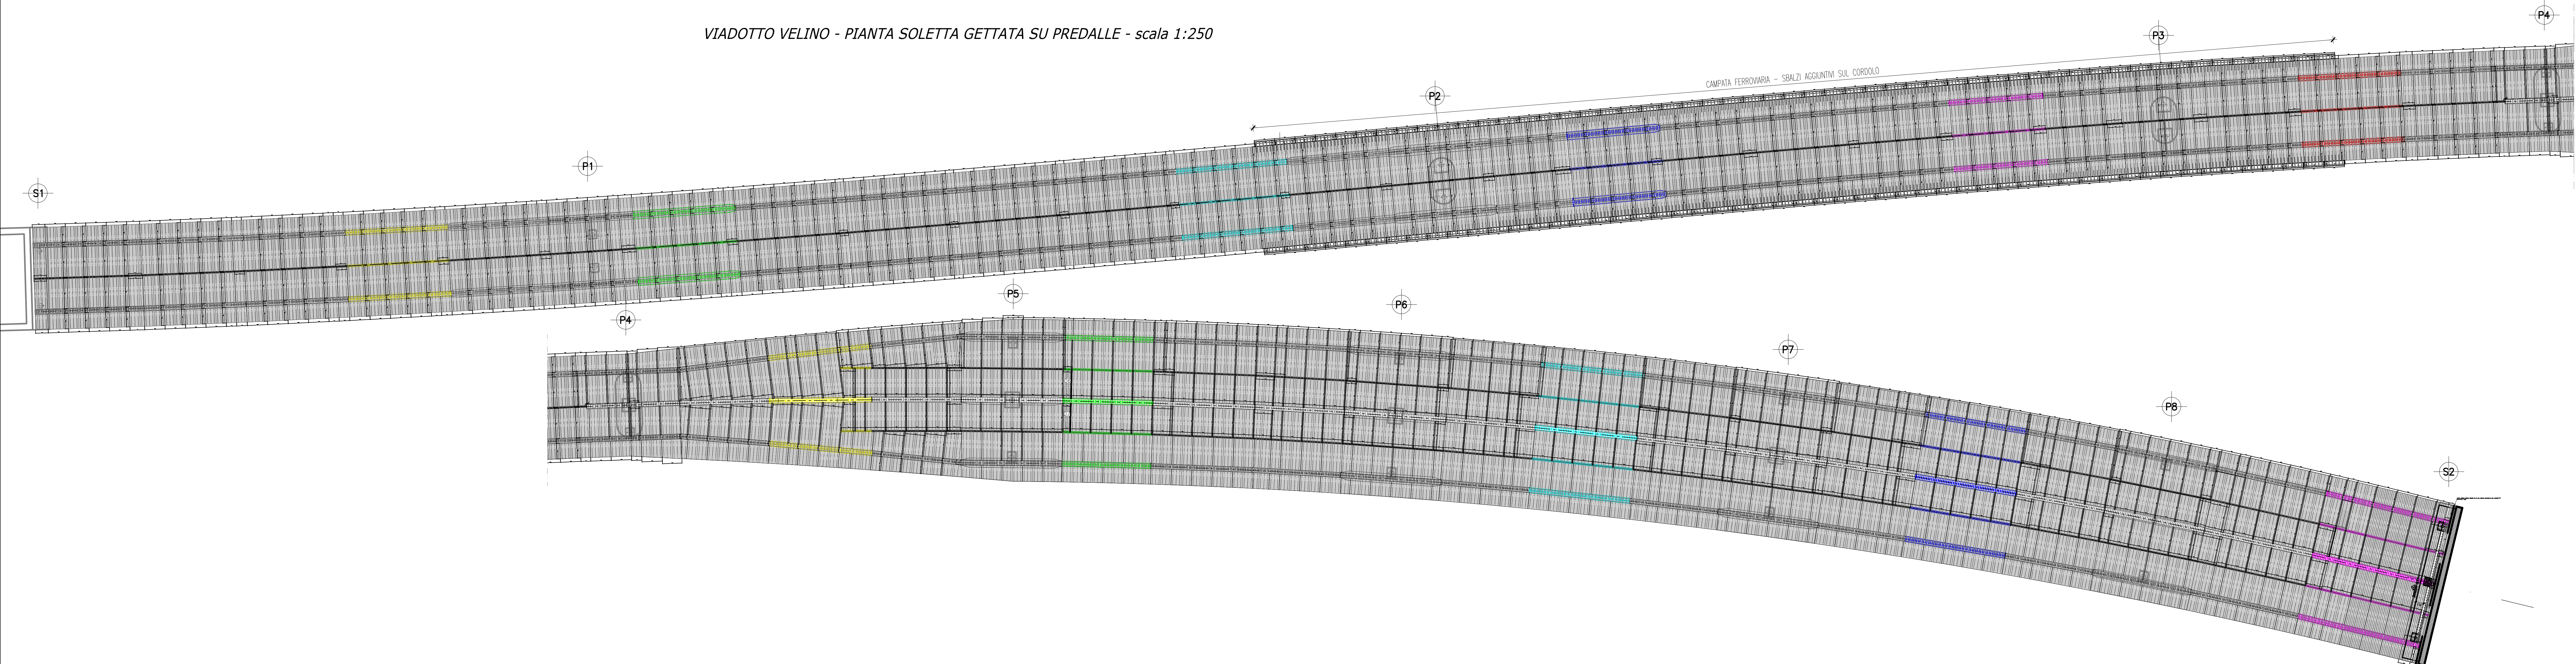



**ANAS S.p.A.**  
Compartimento della viabilità per l'umbria

**PG15/04**  
**DIRETTRICE: CIVITAVECCHIA - ORTE - TERNI - RIETI**  
Tratto: TERNI (Loc. San Carlo) - CONFINE REGIONALE (Loc. Piè di Moggio)

**PROGETTO ESECUTIVO - COSTRUTTIVO**

IMPRESA ESECUTRICE : **UNITER** CONSORZIO STABILE A R.L.

ATI DI PROGETTAZIONE

MANDATARIA	<b>STE S.r.l.</b> Structure and Transport Engineering <small>Dott. Ing. Eugenio Moroni</small>
------------	---

MANDANTI

<b>ACT Ingegneria S.r.l.</b> <small>Dott. Ing. Marco Tenussi</small>	<b>SAB Engineering S.r.l.</b> <small>Dott. Ing. Marco Adriani</small>
<b>PROGTER S.n.c.</b> <small>Dott. Ing. Fabrizio Iarducci</small>	<b>AI Engineering S.r.l.</b> <small>Dott. Ing. Ottavia Berio</small>
<b>TECNIS S.p.A.</b> <small>Dott. Ing. Antonio Mazzola</small>	<b>AI Studio Architettura, Ingegneria, Urbanistica</b> <small>Dott. Ing. Stefano Crema</small>

**V. IL GEOLOGO**  
Dott. Claudio Bernetti

<b>Il Direttore dei Lavori</b> <small>Ing. M. De Paolis</small>	<b>Il Responsabile del Procedimento</b> <small>Ing. A. Micheli</small>
--	---

Titolo:	<b>OPERE D'ARTE MAGGIORI</b> <b>PONTE SUL VELINO</b> <b>Sequenza di getto longitudinale e contromonta d'officina</b>	Data:	<b>25/02/2020</b>	Progetto:	<b>I</b>
Scala:	<b>varie</b>	Codice File:	<b>PG15_04_STR_CP07_C2.DWG</b>		

Codice Elaborato	<b>P00</b>	<b>V1106</b>	<b>STR</b>	<b>CP07</b>	REV.	<b>C2</b>	FOLIO	<b>01</b>	di	<b>01</b>
Revis.										
0	EMISSIONE					17/12/12	S.M.	g.c.		E.M.
1	revisione istruttoria RFI					30/07/13	S.M.	m.r.		E.M.
2	modifica sequenza getti e piante predalle					25/02/20	S.M.	g.c.		E.M.
-										